
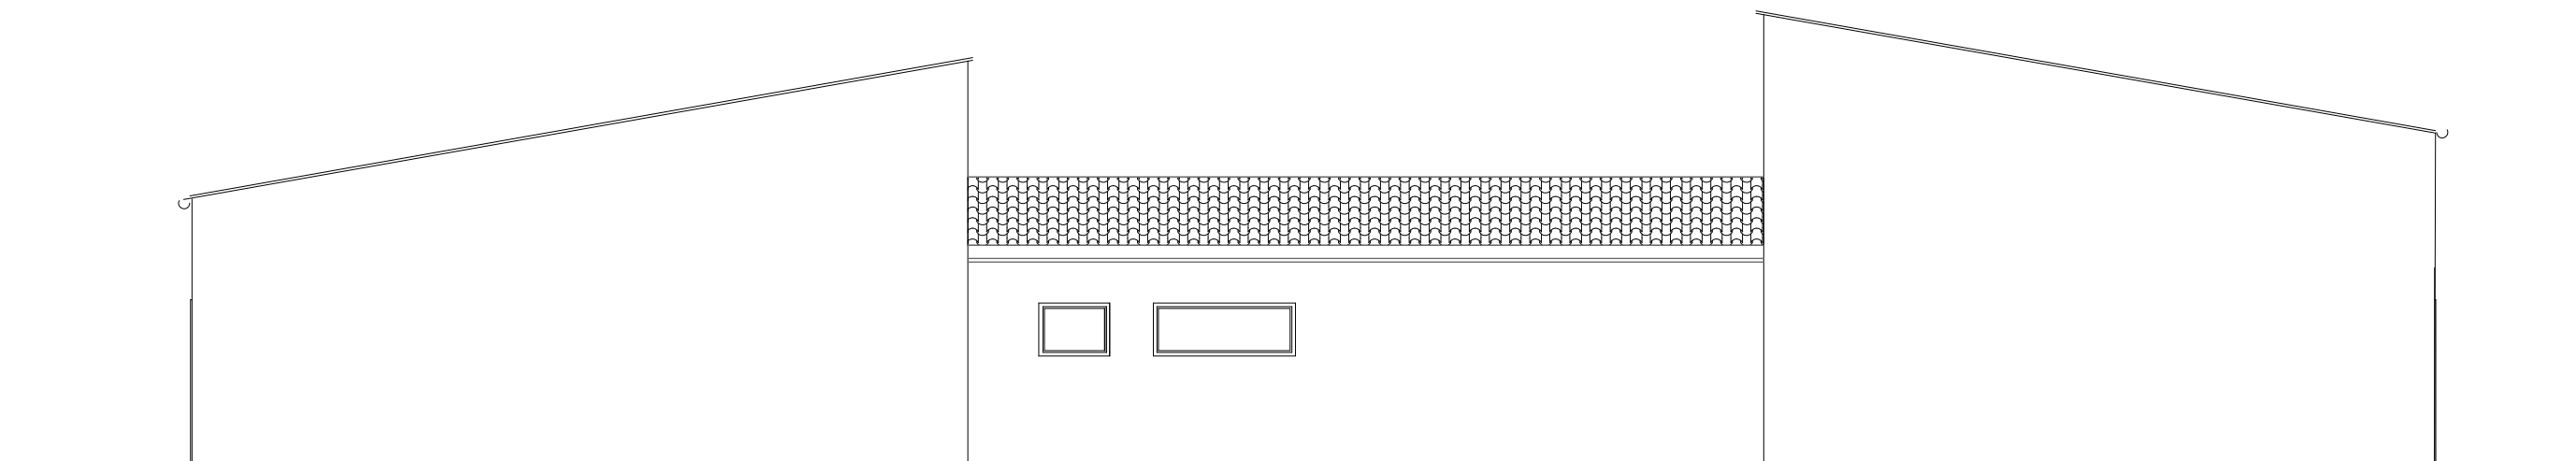


Bernd Ritzenhoff

Dipl.Ing Architekt, BDB
 Postmoor 12 a
 21640 Bliedersdorf
 E-mail: info@architekt-ritzenhoff.de

Tel: 04163-82750
 Fax: 04163-827575

Bauvorhaben:	Neubau Übungsräume der Buxtehuder Musikzüge			
Bauort:	Apensener Strasse, 21614 Buxtehude			
Bauteil:	Ansichten	M. 1:100	gez. 12.01.2016	bearb. MK
Bauherr:	Schützenverein Altkloster e.V., Florianstrasse 19b, 21614 Buxtehude			
Bauherr:		Architekt:		


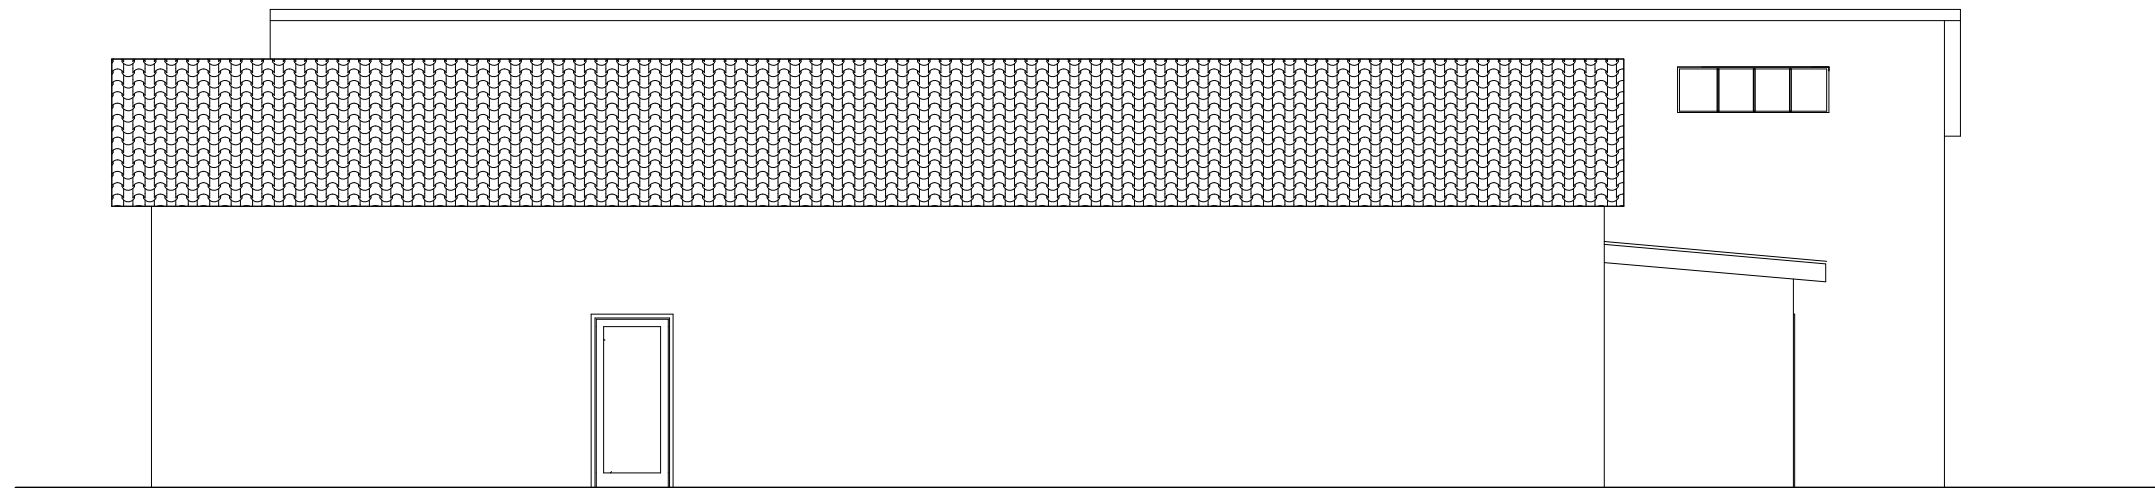


Bernd Ritzenhoff

Dipl.Ing Architekt, BDB
 Postmoor 12 a
 21640 Bliedersdorf
 E-mail: info@architekt-ritzenhoff.de

Tel: 04163-82750
 Fax: 04163-827575

Bauvorhaben:	Neubau Übungsräume der Buxtehuder Musikzüge			
Bauort:	Apensener Strasse, 21614 Buxtehude			
Bauteil:	Ansichten	M. 1:100	gez. 12.01.2016	bearb. MK
Bauherr:	Schützenverein Altkloster e.V., Florianstrasse 19b, 21614 Buxtehude			
Bauherr:		Architekt:		

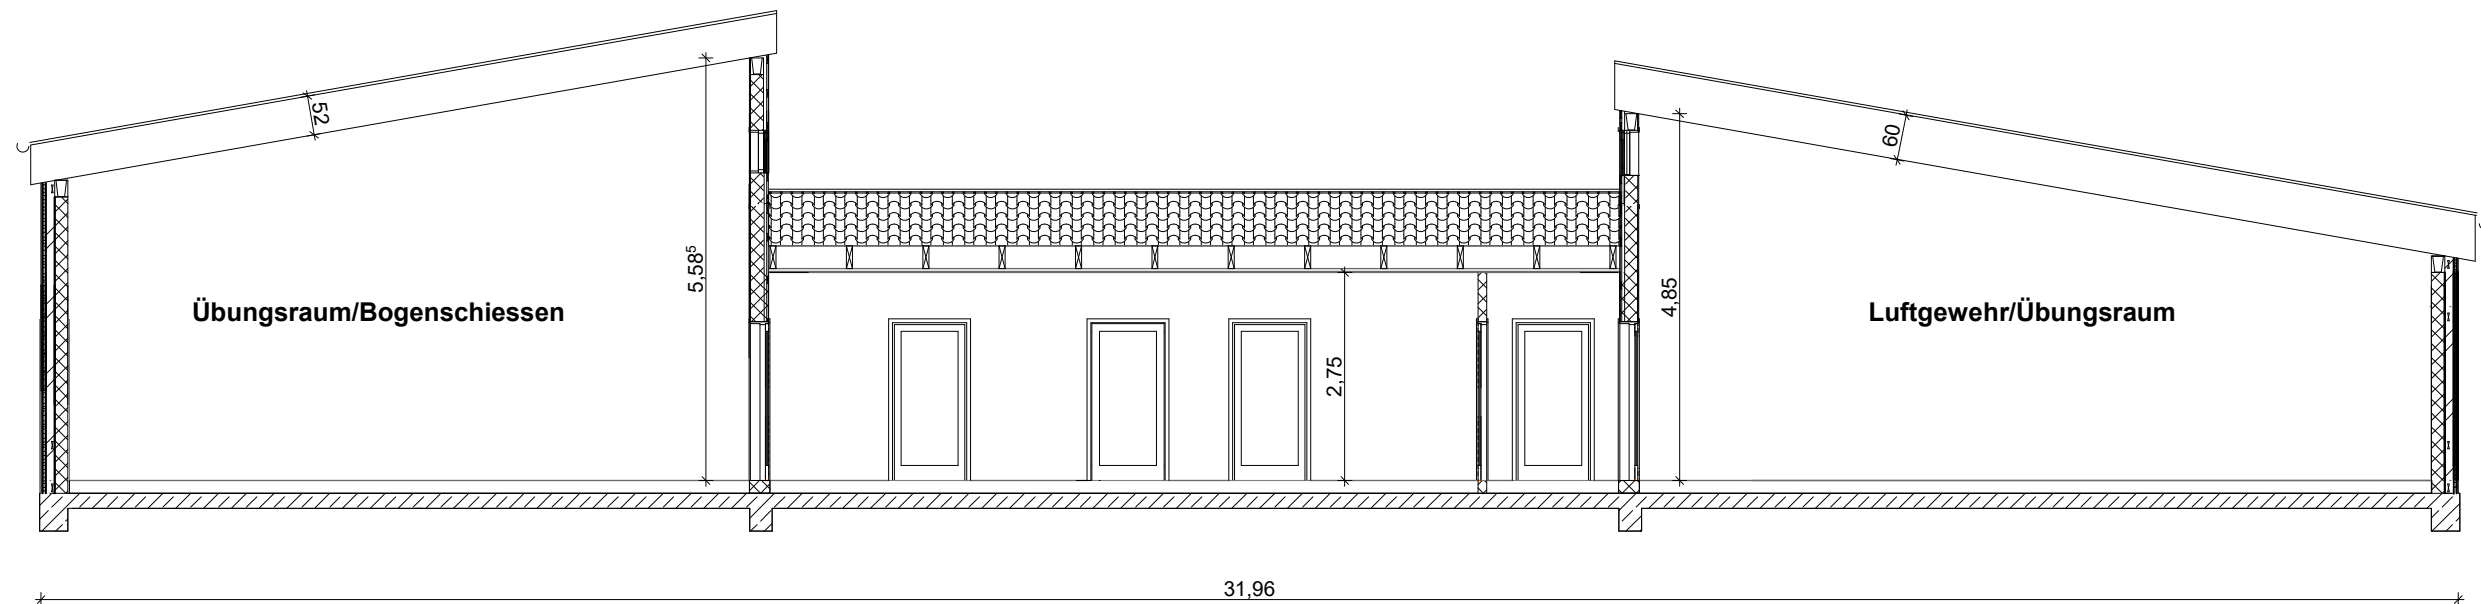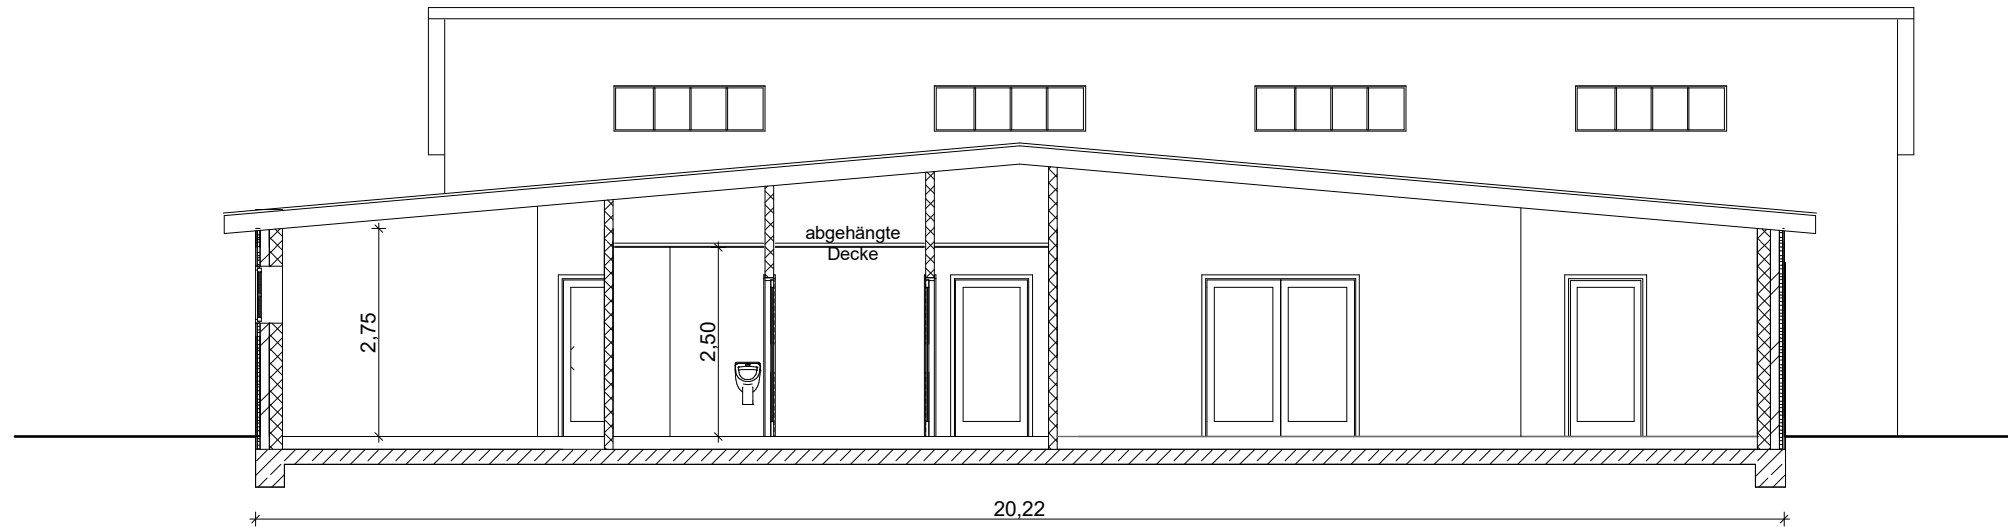

Bernd Ritzenhoff

Dipl.Ing Architekt, BDB
 Postmoor 12 a
 21640 Bliedersdorf
 E-mail: info@architekt-ritzenhoff.de

Tel: 04163-82750
 Fax: 04163-827575

Bauvorhaben:	Neubau Übungsräume der Buxtehuder Musikzüge			
Bauort:	Apensener Strasse, 21614 Buxtehude			
Bauteil:	Schnitte	M. 1:100	gez 12.01.2016	bearb. MK
Bauherr:	Schützenverein Altkloster e.V., Florianstrasse 19b, 21614 Buxtehude			
Bauherr:		Architekt:		